


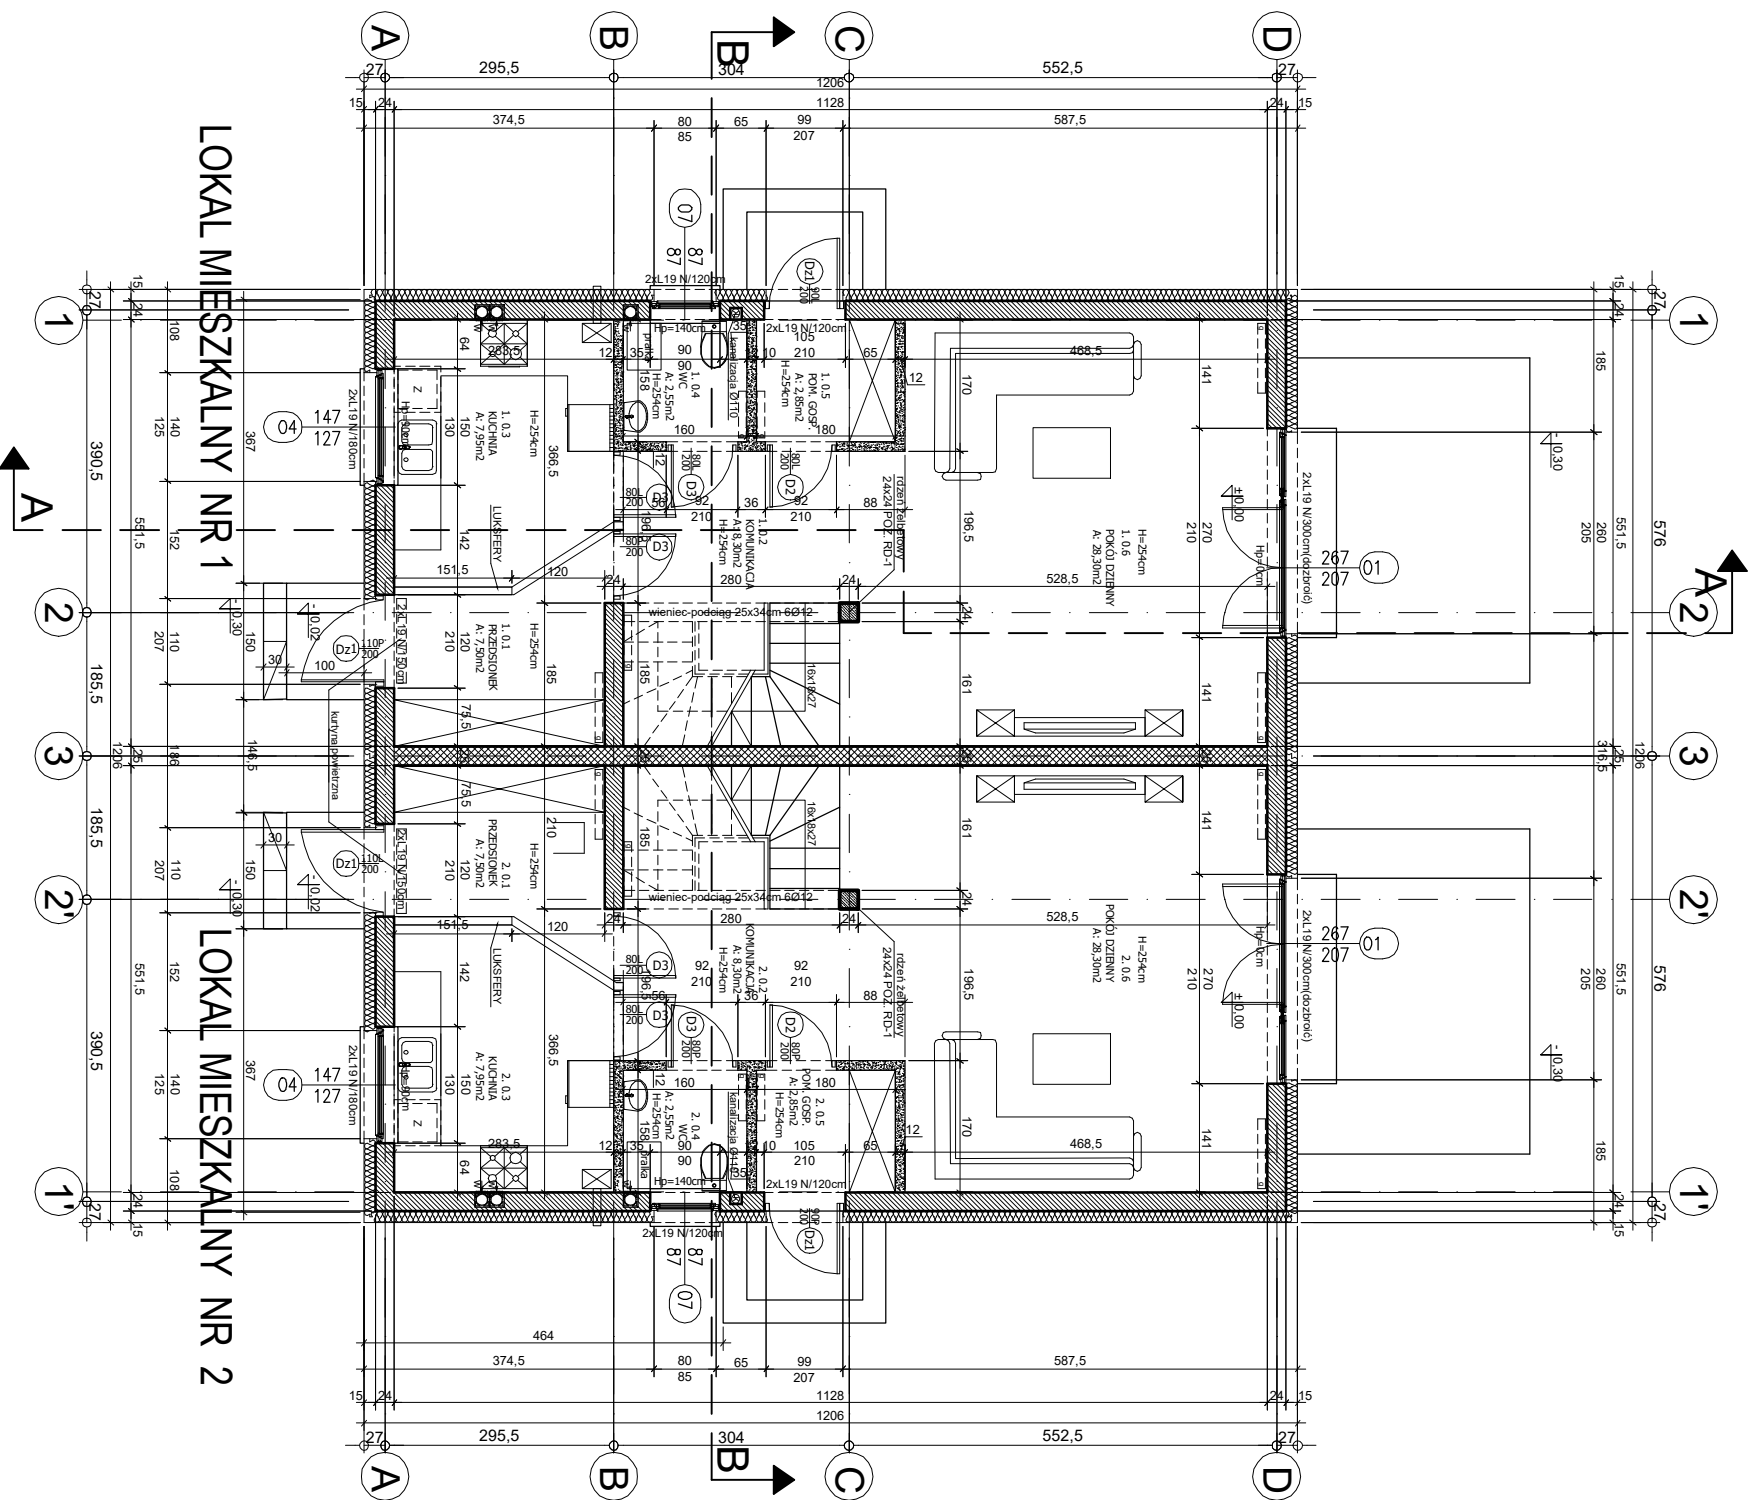

UWAGA !

Rysunki projektu architektonicznego rozpatrywać łącznie z projektem konstrukcyjnym

P.P. Gruntu. -0,30=67,40m.n.p.m.
P.P. Parteru. ±0,00=67,70m.n.p.m.

- LEGENDA !**
- ściany nośne zewnętrzne gr. 24cm - BLOKCY POROTHERM NA ZAPRAWIE CEMENTOWO-WAPIENNEJ KL. M5
 - ściany nośne wewnętrzne gr. 25cm - BLOKCY SILKA-AKU NA ZAPRAWIE CEMENTOWO-WAPIENNEJ KL. M5
 - ściany działowe z pustaków silka KL. 10 gr. 8 i 12cm NA ZAPRAWIE CEM-WAP KL. M5 LUB NA ZAPRAWIE CIENKOSPÓJNOWEJ GR. 3mm
 - wysokość otworów drzwiowych podano do wariowy wykonawcy posadzi
 - grubość zewnętrznej ocieplenia (szczegół patrz rys. elewacji)
 - wszystkie rury wody, kanalizacji oraz c.o. należy wykonać w posadkach w stropie gr. min 12cm a przy rurach kanalizacji Ø11cm należy zastosować nadbrzdą nadproża typu L lub dwuteownik
 - w stropach wykonać otwory Ø15 na przejście kanałów wentylacyjnych (zgodnie z układem wentylacji oraz dodatkowe na przegłbie kolanki kanalizacji
 - UWAGA! dla wszystkich okien budynku należy przeprowadzić inwentaryzację wykonawcą przez firmę wykonującą stolarkę okienną
 - WSZYSTKIE WYMIARY ELEMENTÓW BUDOWLANYCH NALEŻY KONIECZNIE SPRAWDZIĆ NA PLACU BUDOWY

AKTUALIZACJA:1

2024-11-15

INWESTOR:	"JOMAX" MACIEJ KUBERA UL. LEŚNA 48, 62-050 KROŚNO
OBIEKT:	BUDYNEK MIESZKALNY JEDNORODZINNY WOLNOSTOJĄCY - DWULOKAŁOWY
ADRES:	DZ. EWID. NR 492/58 UL. CHOINKOWA - SZCZYTNIKI
TREŚĆ RYSUNKU:	RZUT PARTERU
FAZA PROJEKTU:	PROJEKT BUDOWLANY
BRANŻA:	ARCHITEKTURA
PROJEKTOWAŁ:	IMIĘ I NAZWISKO: PODPIS: SKALA: 1:100
	mgr inż. arch. JAROSŁAW KRAWCZYK WP-0109 UAN-5386/64/90 NR RYSUNKU: A 2
	inż. arch. PIOTR LIPIŃSKI DATA: 11/2024