


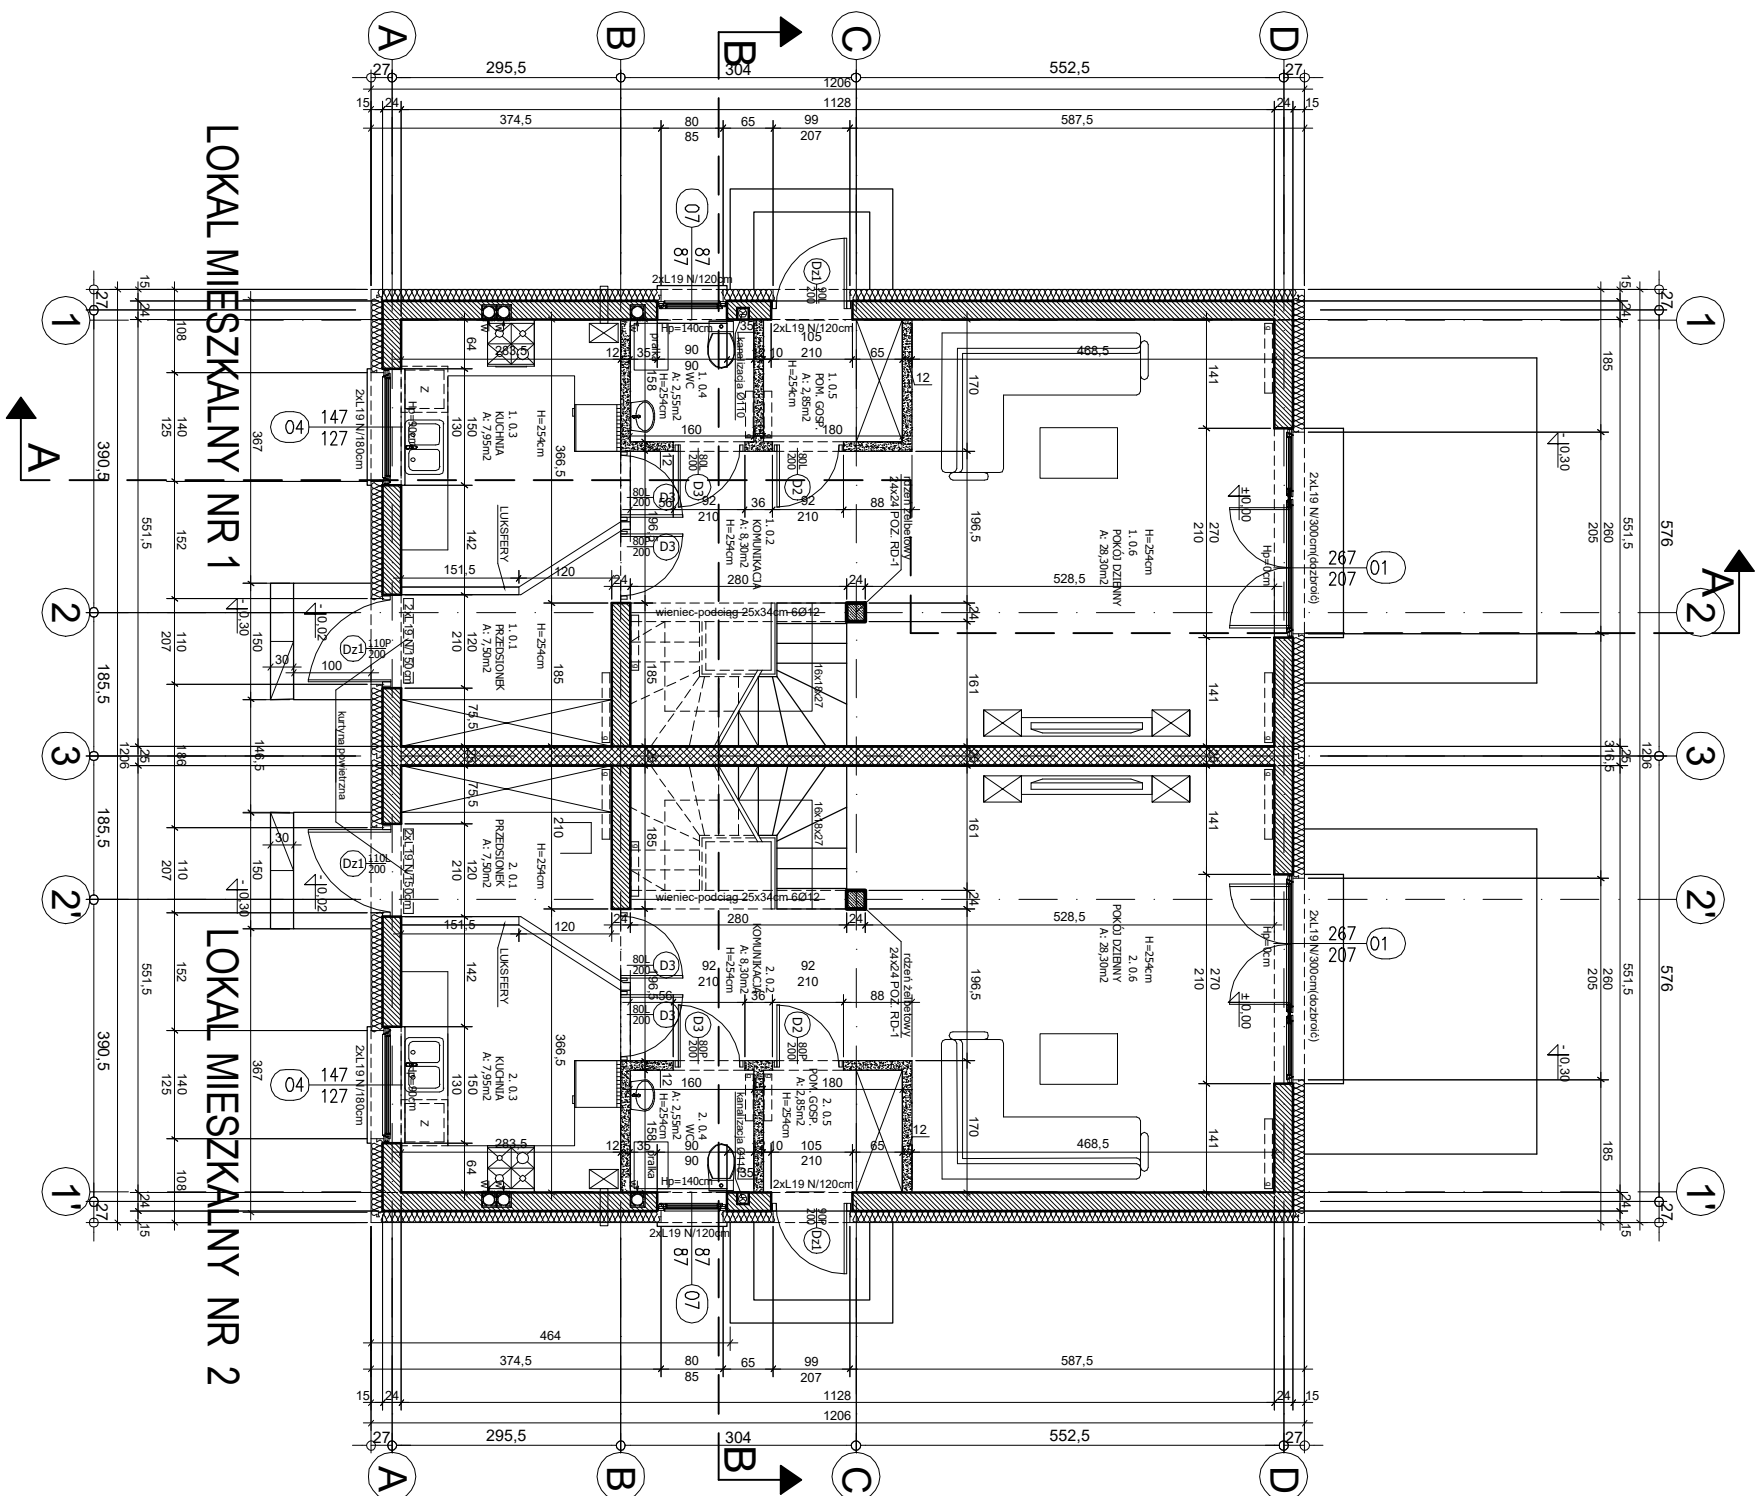

LEGENDA:									
	-ŚCIANY NOŚNE ZEWNĘTRZNE gr. 24cm - BŁOCKI POKOTHERM NA ZAPRAWIE CEMENTOWO-WAPNIENNE KL. M5								
	-ŚCIANY NOŚNE WEWNĘTRZNE gr. 25cm - BŁOCKI SILKA+ANU NA ZAPRAWIE CEMENTOWO-WAPNIENNE KL. M5								
	-ŚCIANY DZIOWE Z PRĘTYMI SIŁKA KL. 10 GR. 8 I 12 NA ZAPRAWIE CEM. KL. M5 LUB NA ZAPRAWIE CEMENTOSPOINOWEJ GR. 3mm								
	<table border="1"> <tr> <td>Wypełnienie gipsowe maszynowe</td> <td>ściana z bloczków ceramicznych</td> </tr> <tr> <td>np. POKOTHERM gr. 24cm na zaprawie cementowo-wapiennej</td> <td></td> </tr> <tr> <td>styropian gr. 15cm O WSP. 0,030</td> <td></td> </tr> <tr> <td>Wypełnienie mineralne na siłce</td> <td></td> </tr> </table>	Wypełnienie gipsowe maszynowe	ściana z bloczków ceramicznych	np. POKOTHERM gr. 24cm na zaprawie cementowo-wapiennej		styropian gr. 15cm O WSP. 0,030		Wypełnienie mineralne na siłce	
Wypełnienie gipsowe maszynowe	ściana z bloczków ceramicznych								
np. POKOTHERM gr. 24cm na zaprawie cementowo-wapiennej									
styropian gr. 15cm O WSP. 0,030									
Wypełnienie mineralne na siłce									
P.P. Gruntu. -0,30=65,40m.n.p.m. P.P. Parteru. ±0,00=65,70m.n.p.m.	- wysokość otworów drzwiowych podano do wstępnego wykończeniowego posadzki - grubość zewnętrznej izolacji cieplnej (szczegół-patrz rys. elewacji) - wszystkie rury wody, kanalizacji oraz c.o. należy wykonać w posadzkach w styropianie gr. 6cm oraz w burzaczach w ścianach gr. min 12cm - przy rurach kanalizacji Ø11cm należy zastosować nadburzacz nadprożne typu L lub dwuteownik - w stropach wykonać otwory Ø15 na przejście kanałów wentylacyjnych (zgodnie z układem wentylacji) oraz dodatkowe na przejście kolanek kanalizacji - UWAGA! - dla wszystkich okien budynku należy przeprowadzić inwentaryzację wykonawczą przez firmę wykończyciela budolet okienną - WSZYSTKIE WYMAGANIA ELEMENTÓW BUDOWLANYCH NALEŻY KONIECZNIE SPRAWDZIĆ NA PLACU BUDOWY								

UWAGA !

**Rysunki projektu architektonicznego
rozpatrywać łącznie
z projektem konstrukcyjnym**

AKTUALIZACJA:1
2024-10-15

INWESTOR:	"JOMAX" MACIEJ KUBERA UL. LESNA 48, 62-050 KROSNO			
OBJEKT:	BUDYNEK MIESZKALNY JEDNORODZINNY WOLNOSTOJĄCY - DWULOKALOWY			
ADRES:	DZ. EWID. NR 123/18 UL. GÓRCEKA - KROSINKO			
TREŚĆ RYSUNKU:	RZUT PARTERU			
FAZA PROJEKTU:	PROJEKT BUDOWLANY			
BRANŻA:	ARCHITEKTURA			
PROJEKTOWAŁ:	IMIE I NAZWISKO:	PODPIS:		
	mgr inż. arch. JAROSŁAW KRAWCZYK WP-0109 UAN-8386/64/90			
	inż. arch. PIOTR LIPINSKI			
			SKALA: 1:100	
			NR RYSUNKU: A 2	
	DATA:		10/2024	