


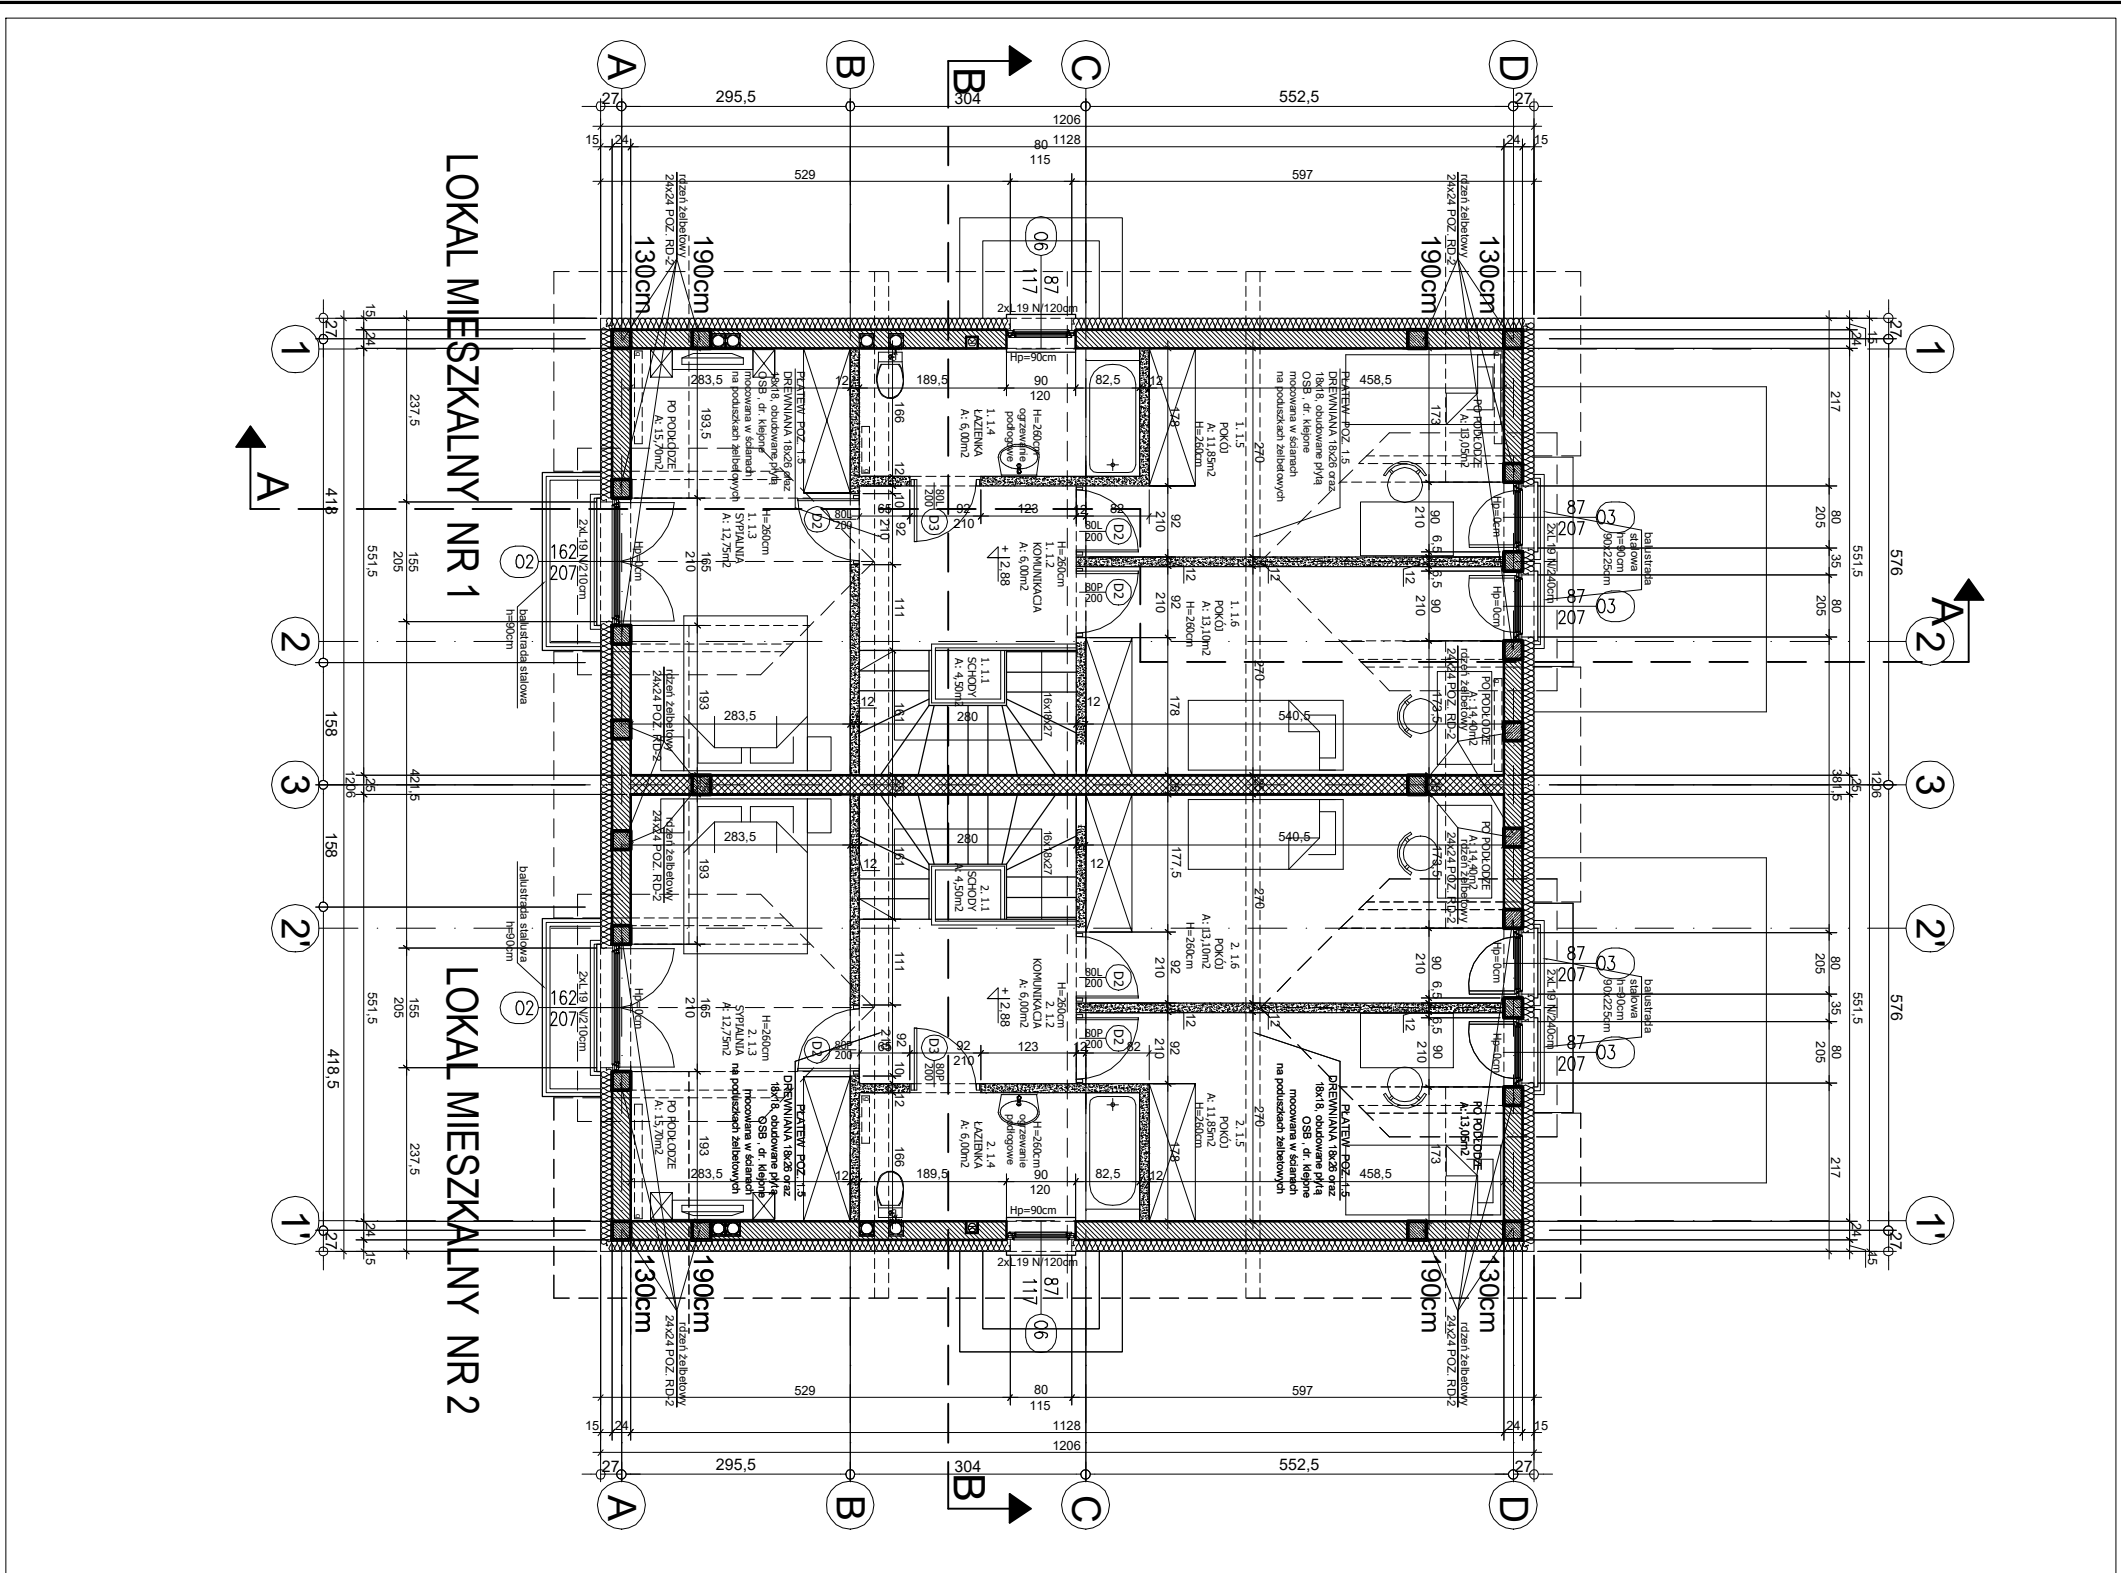

UWAGA !

Rysunki projektu architektonicznego
rozpatrywać łącznie
z projektem konstrukcyjnym

- LEGENDA !
- ściany nośne zewnętrzne gr. 24cm - BLOCKI POROTHERM NA ZAPRAWIE CEMENTOWO-WAPNEŃNEJ KL. M5
 - ściany nośne wewnętrzne gr. 25cm - BLOCKI SILKAKU NA ZAPRAWIE CEMENTOWO-WAPNEŃNEJ KL. M5
 - ściany działowe z pustaków silka kl. 10 gr. 8 i 12cm NA ZAPRAWIE GŁ-100 KL. M5
 - wszystkie ruiny wody, kanalizacji oraz c.o. należy wykonać w posadzkach w styropianie gr. 6cm oraz w bruzdach w ścianach gr. min 12cm a przy rurach kanalizacji Ø11cm należy zastosować nad bruzdą nadproże typu L lub dwudziownik
 - w stropach wykonać otwory Ø15 na przejście kanałów wentylacyjnych (zgodnie z układem wentylacji) oraz dodatkowe na przegięcie kolanek kanalizacji
 - UWAGA! dla wszystkich okien budynku należy przeprowadzić inwentaryzację wykonawczą przez firmę wykonującą stolarkę okenną
 - WSKAZANIE WYMIARÓW ELEMENTÓW BUDOWLANÝCH NALEŻY KONIECZNIE SPRAWDZIĆ NA PLACU BUDOWY

P.P. Gruntu. -0.30=65.40m.n.p.m.
P.P. Parteru. ±0.00=65.70m.n.p.m.

AKTUALIZACJA:1
2024-10-15

INWESTOR:	"JOMAX" MACIEJ KUBERA UL. LEŚNA 48, 62-050 KROSNO
OBIEKT:	BUDYNEK MIESZKALNY JEDNORODZINNY WOLNOSTOJĄCY - DWULOKAŁOWY
ADRES:	DZ. EWID. NR 123/18 UL. GÓRCEKA - KROSINKO
TREŚĆ RYSUNKU:	RZUT PODDASZA
FAZA PROJEKTU:	PROJEKT BUDOWLANÝ
BRANŻA:	ARCHITEKTURA
PROJEKTOWAŁ:	IMIĘ I NAZWISKO: PODPIS: SKALA: 1:100
	mgr inż. arch. JAROSŁAW KRAWCZYK WP-0109 UAN-5386/64/90 NR RYSUNKU: A 3
	inż. arch. PIOTR LIPIŃSKI DATA: 10/2024