


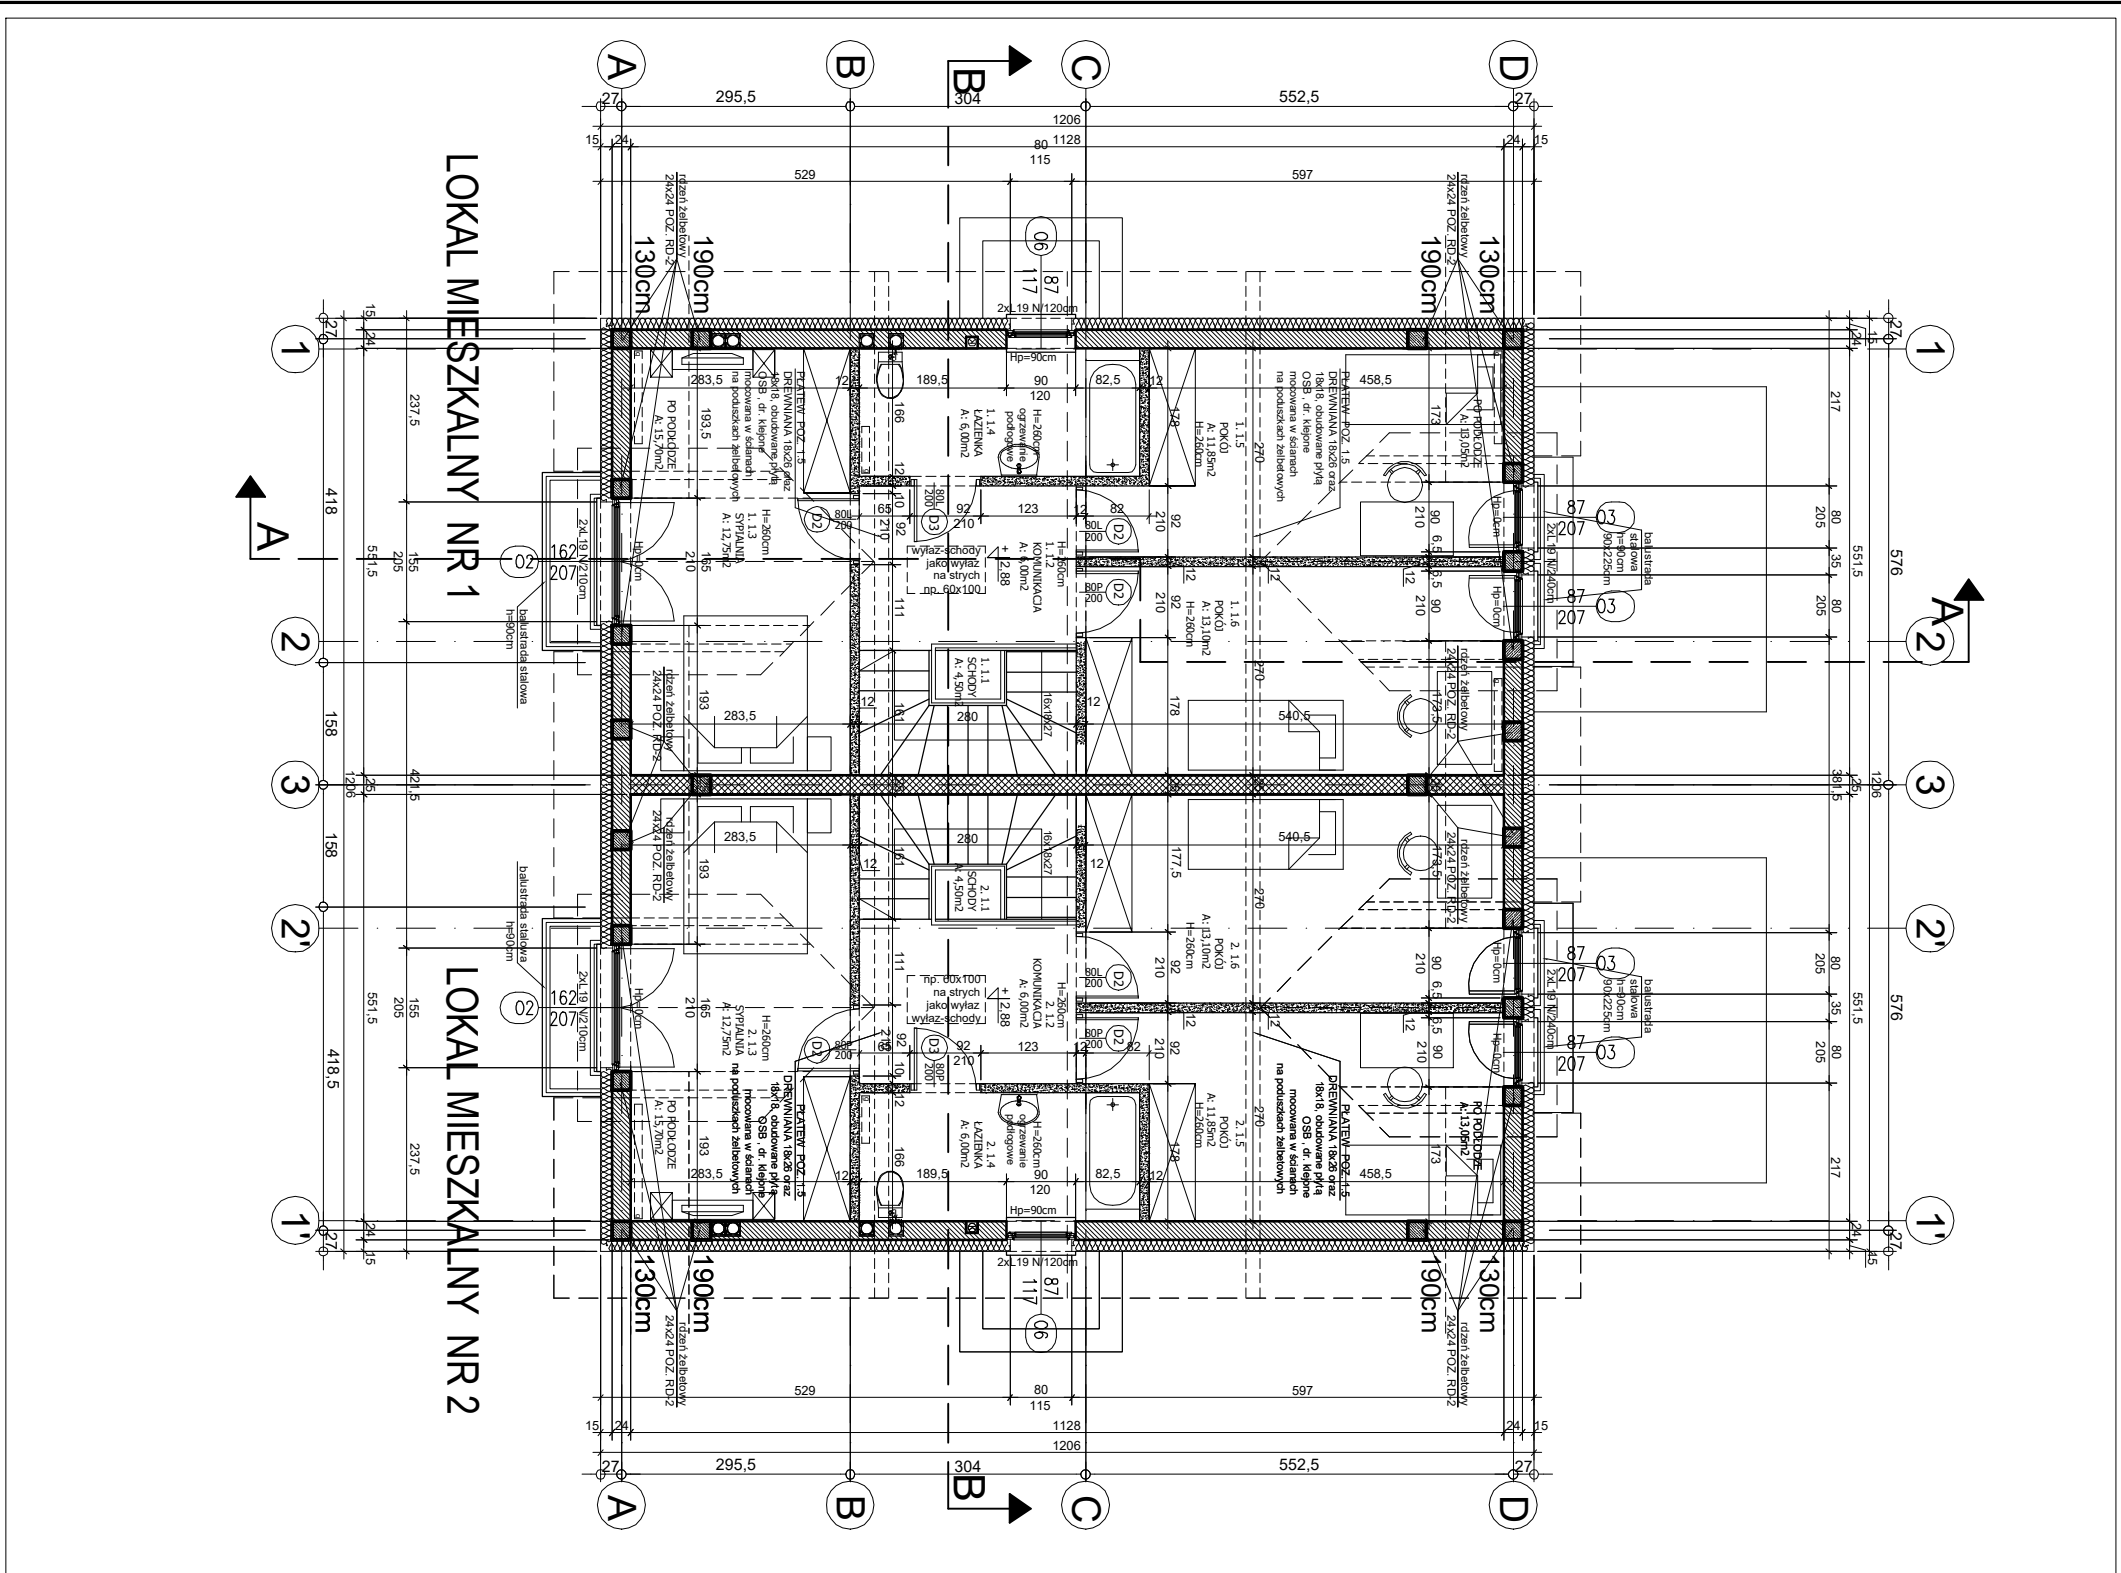

**UWAGA !**

**Rysunki projektu architektonicznego**

**rozpatrywać łącznie**

**z projektem konstrukcyjnym**

- LEGENDA !**
- ściany nośne zewnętrzne gr. 24cm - BLOCKI POROTHERM NA ZAPRAWIE CEMENTOWO-WAPENNEJ KL. M5
  - ściany nośne wewnętrzne gr. 25cm - BLOCKI SILKAKU NA ZAPRAWIE CEMENTOWO-WAPENNEJ KL. M5
  - ściany działowe z pustaków SILKAKU, 10 gr. 8 i 12cm NA ZAPRAWIE GŁ-100 KL. M5
  - wszystkie ruiny wody, kanalizacji oraz c.o. należy wykonać w posadzkach w styropianie gr. 6cm oraz w bruzdach w ścianach gr. min 12cm a przy rurach kanalizacji Ø11cm należy zastosować nadbrzdą nadproże typu L lub dwudziownik
  - w stropach wykonać otwory Ø15 na przejście kanałów wentylacyjnych (zgodnie z układem wentylacji) oraz dodatkowe na przegięcie kolanek kanalizacji
  - UWAGA! dla wszystkich okien budynku należy przeprowadzić inwentaryzację wykonawczą przez firmę wykonującą stolarkę okenną
  - WSKAZANIA WYMIARÓW ELEMENTÓW BUDOWLANÝCH NALEŻY KONIECZNIE SPRAWDZIĆ NA PLACU BUDOWY
- P.P. Gruntu. -0.30=67,40m.n.p.m.**  
**P.P. Parteru. ±0.00=67,70m.n.p.m.**

**AKTUALIZACJA:1**

**2024-11-15**

|                |                                                                |         |             |
|----------------|----------------------------------------------------------------|---------|-------------|
| INWESTOR:      | "JOMAX" MACIEJ KUBERA<br>UL. LEŚNA 48, 62-050 KROSNO           |         |             |
| OBIEKT:        | BUDYNEK MIESZKALNY JEDNORODZINNY<br>WOLNOSTOJĄCY - DWULOKAŁOWY |         |             |
| ADRES:         | DZ. EWID. NR 492/58<br>UL. CHOINKOWA - SZCZYTNIKI              |         |             |
| TREŚĆ RYSUNKU: | RZUT PODDASZA                                                  |         |             |
| FAZA PROJEKTU: | PROJEKT BUDOWLANÝ                                              |         |             |
| BRANŻA:        | ARCHITEKTURA                                                   |         |             |
| PROJEKTOWAŁ:   | IMIĘ I NAZWISKO:                                               | PODPIS: | SKALA:      |
|                | mgr inż. arch. JAROSŁAW KRAWCZYK                               |         | 1:100       |
|                | WP-0109 UAN-5386/64/90                                         |         | NR RYSUNKU: |
|                | inż. arch. PIOTR LIPIŃSKI                                      |         | A 3         |
|                |                                                                | DATA:   | 11/2024     |